


İLİ : HATAY
İLÇESİ : ERZİN
KÖY/MAH : BAŞLAMIŞ
ADA/PARSEL : MUHTELİF

18 UYGULAMASI DÜZENLEME SINIRI PARSELASYON PLANI

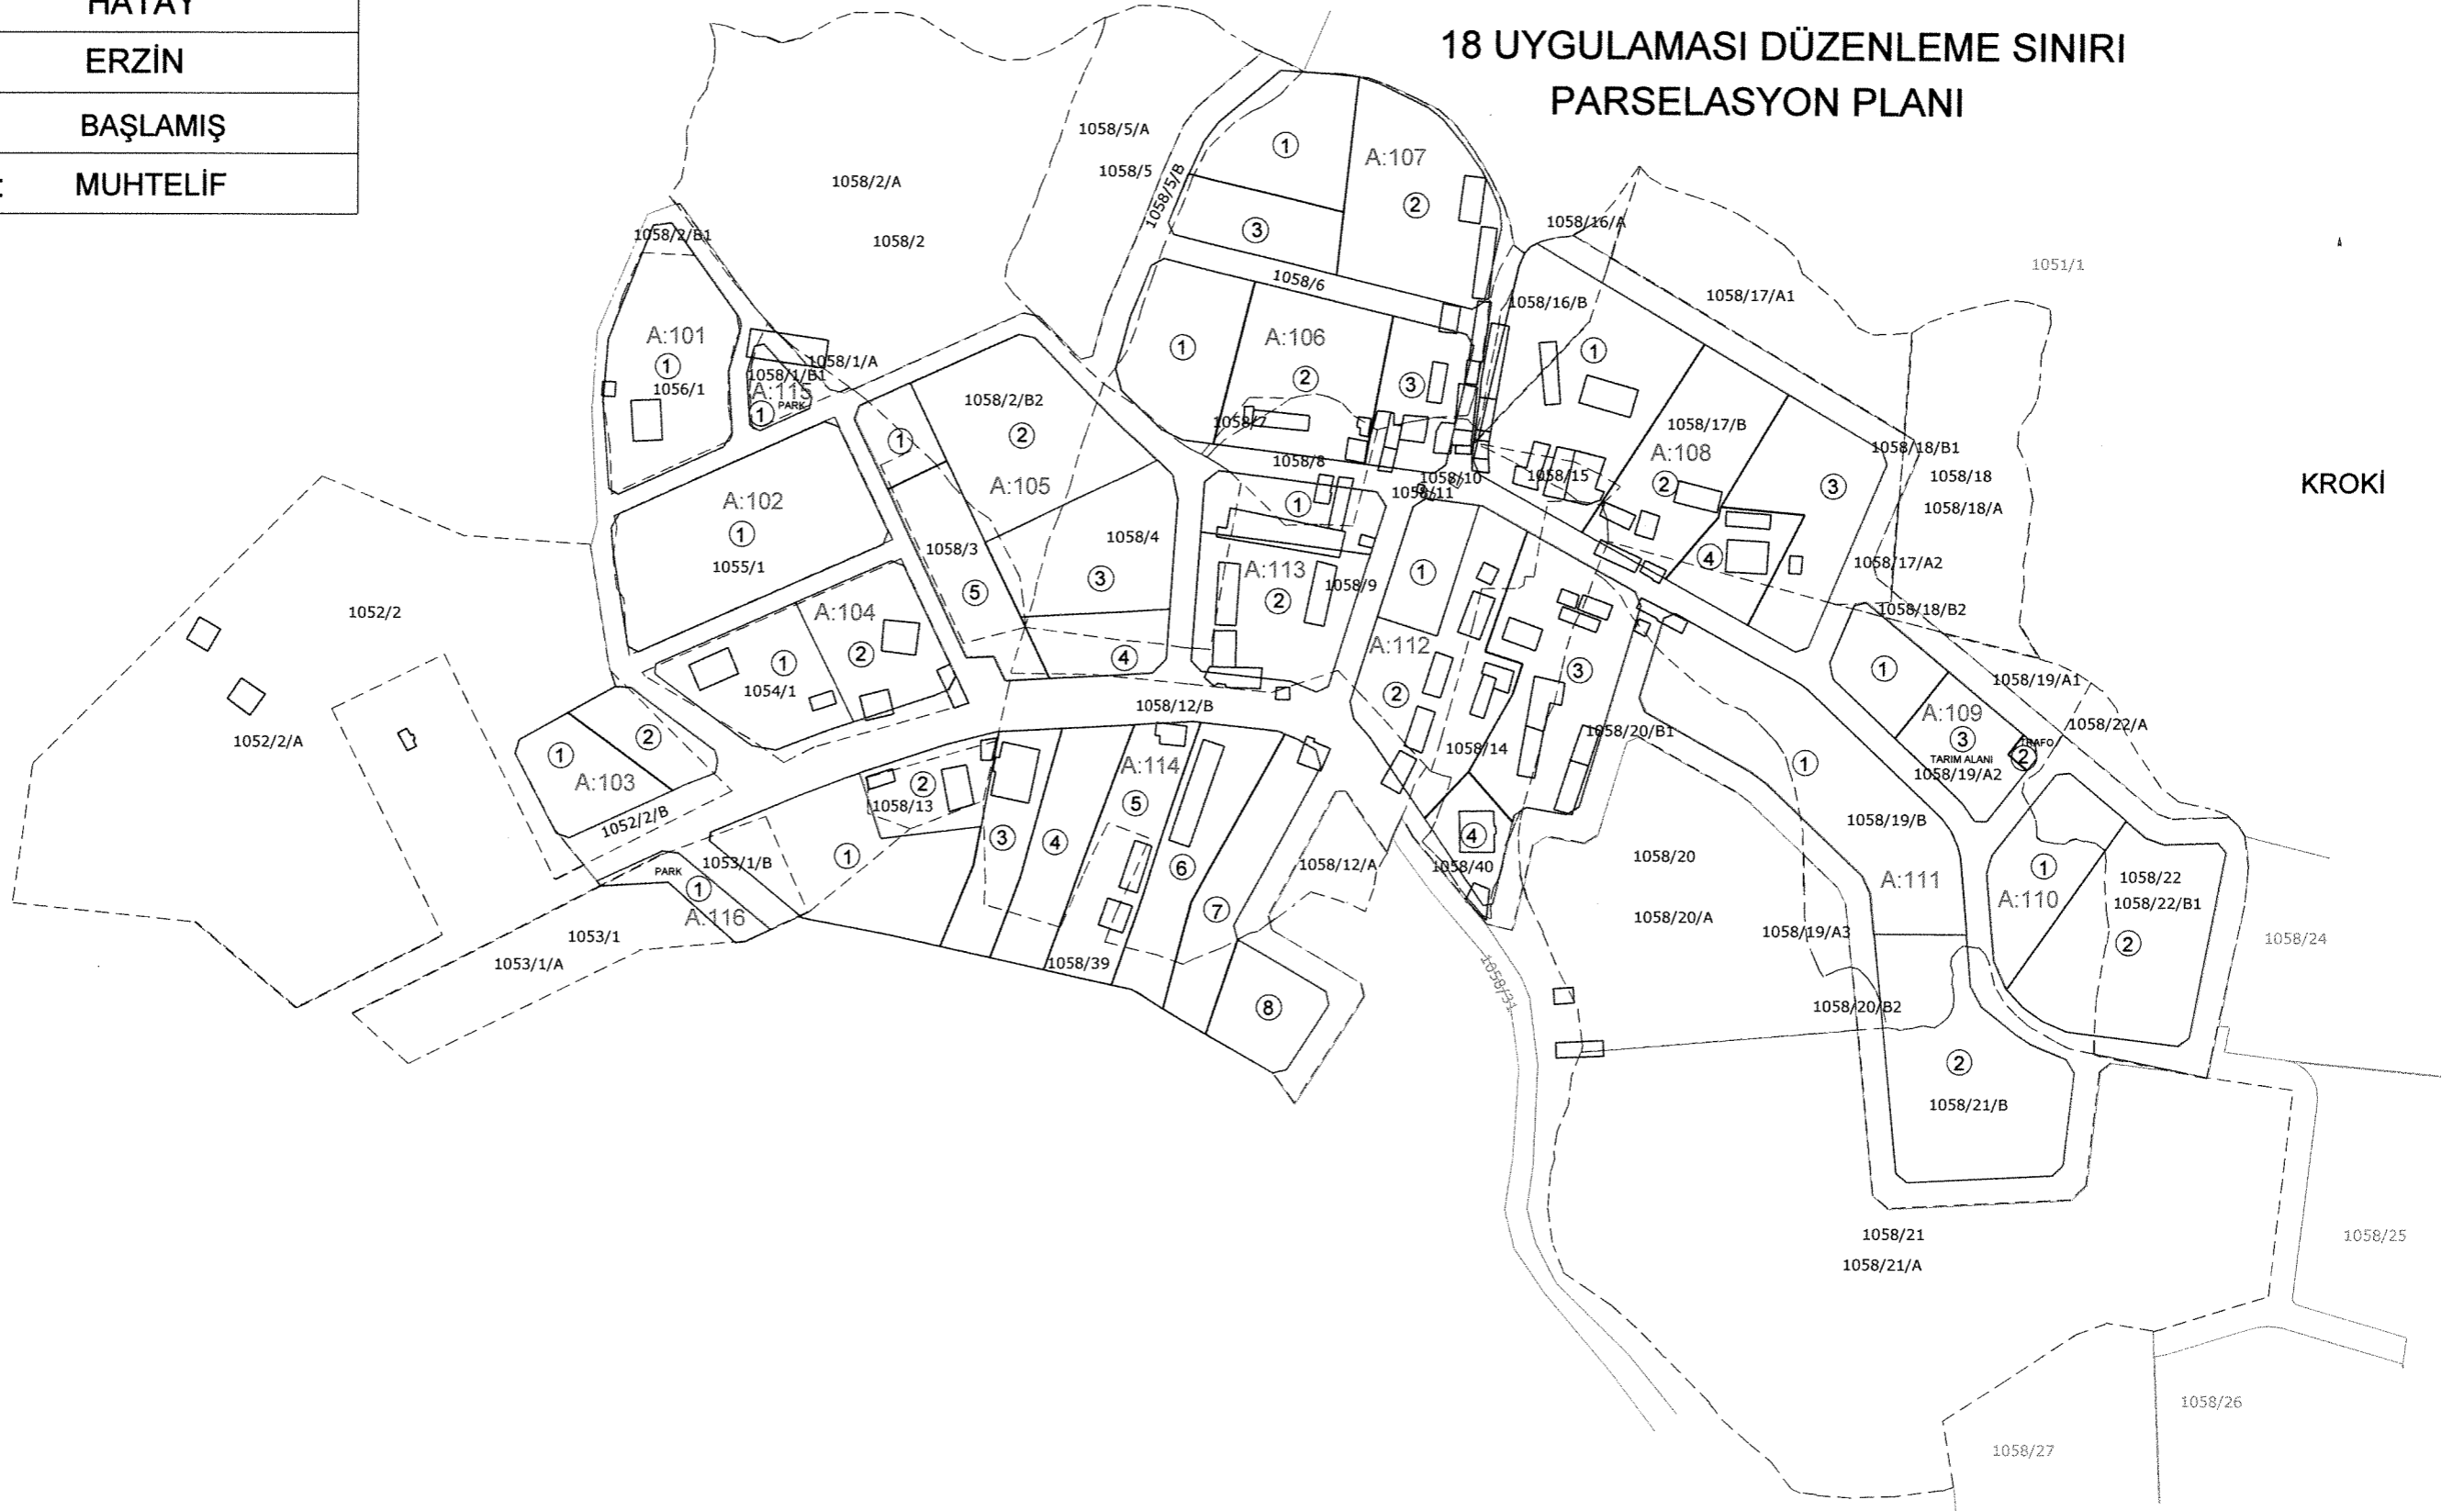

----- Düzenleme Sınırı
----- Kadastral Parsel Sınırları
----- Parselasyon

DÜZENLEYEN

UYGUNDUR
BELEDİYE

KONTROL EDEN

ONAYLAYAN

ADI SOYADI

TARİH

İMZA


[Handwritten Signature]

[Handwritten Signature]

[Handwritten Signature]

İLİ : HATAY
İLÇESİ : ERZİN
KÖY/MAH : BAŞLAMIŞ
ADA/PARSEL : MUHTELİF

18 UYG. DÜZENLEME SINIR KROKİSİ VE ALAN HESABI

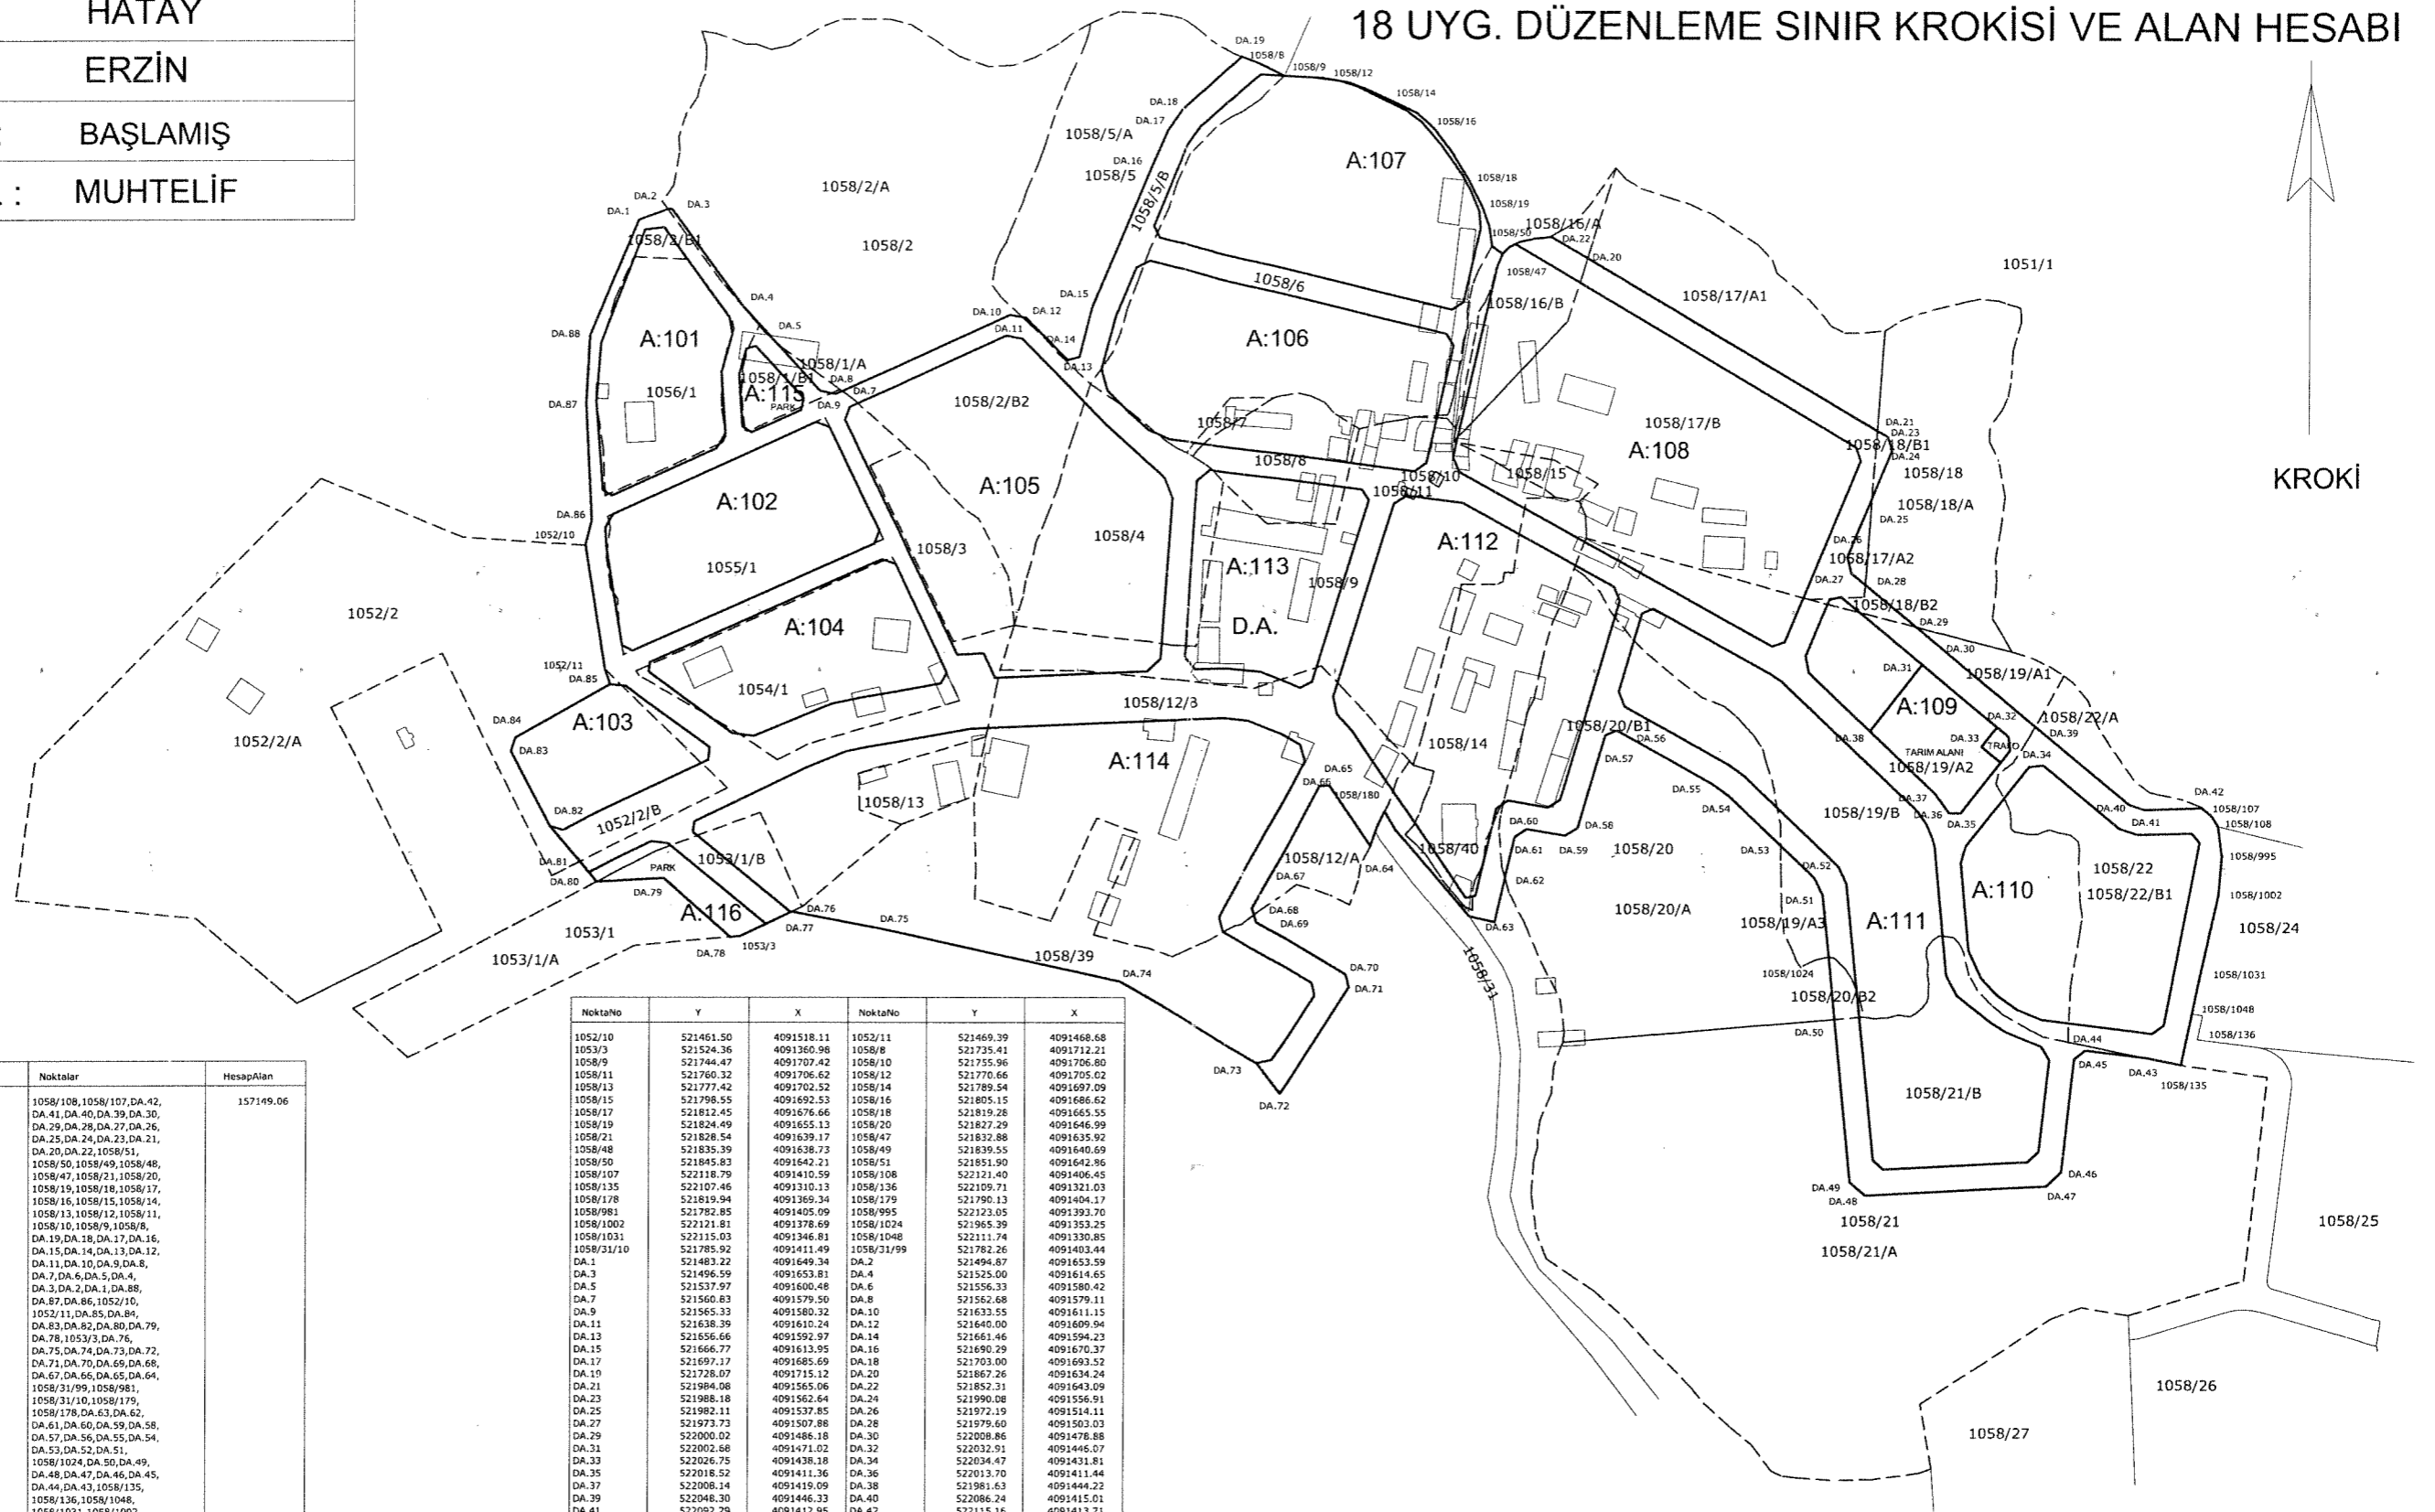

Ada	Parsel	Noktalar	HesapAlan
D.A.		1058/108,1058/107,DA.42, DA.41,DA.40,DA.39,DA.30, DA.29,DA.28,DA.27,DA.26, DA.25,DA.24,DA.23,DA.21, DA.20,DA.22,1058/51, 1058/50,1058/49,1058/48, 1058/47,1058/21,1058/20, 1058/19,1058/18,1058/17, 1058/16,1058/15,1058/14, 1058/13,1058/12,1058/11, 1058/10,1058/9,1058/8, DA.19,DA.18,DA.17,DA.16, DA.15,DA.14,DA.13,DA.12, DA.11,DA.10,DA.9,DA.8, DA.7,DA.6,DA.5,DA.4, DA.3,DA.2,DA.1,DA.88, DA.87,DA.86,1052/10, 1052/11,DA.85,DA.84, DA.83,DA.82,DA.80,DA.79, DA.78,1053/3,DA.76, DA.75,DA.74,DA.73,DA.72, DA.71,DA.70,DA.69,DA.68, DA.67,DA.66,DA.65,DA.64, 1058/31/99,1058/981, 1058/31/10,1058/179, 1058/178,DA.63,DA.62, DA.61,DA.60,DA.59,DA.58, DA.57,DA.56,DA.55,DA.54, DA.53,DA.52,DA.51, 1058/1024,DA.50,DA.49, DA.48,DA.47,DA.46,DA.45, DA.44,DA.43,1058/135, 1058/136,1058/1048, 1058/1031,1058/1002, 1058/995,DA.34,DA.35, DA.36,DA.37,DA.38,DA.31, DA.32,DA.33	157149.06

NoktaNo	Y	X	NoktaNo	Y	X
1052/10	521461.50	4091518.11	1052/11	521469.39	4091468.68
1053/3	521524.36	4091360.98	1058/8	521735.41	4091712.21
1058/9	521744.47	4091707.42	1058/10	521755.96	4091706.80
1058/11	521760.32	4091706.62	1058/12	521770.66	4091705.62
1058/13	521777.42	4091702.52	1058/14	521789.54	4091697.09
1058/15	521798.55	4091692.53	1058/16	521805.15	4091686.62
1058/17	521812.45	4091676.66	1058/18	521819.28	4091665.55
1058/19	521824.49	4091655.13	1058/20	521827.29	4091646.99
1058/21	521828.54	4091639.17	1058/47	521832.88	4091635.92
1058/48	521835.39	4091638.73	1058/49	521839.55	4091640.69
1058/50	521845.83	4091642.21	1058/51	521851.90	4091642.86
1058/107	522118.79	4091410.59	1058/108	522121.40	4091406.45
1058/135	522107.46	4091310.13	1058/136	522109.71	4091321.03
1058/178	522189.94	4091369.34	1058/179	522190.13	4091404.17
1058/981	521489.22	4091489.34	DA.2	521494.87	4091653.59
DA.1	521486.59	4091653.81	DA.4	521525.00	4091391.70
DA.5	521537.97	4091600.48	DA.6	521556.33	4091580.42
DA.7	521560.83	4091579.50	DA.8	521562.68	4091579.11
DA.9	521565.33	4091580.32	DA.10	521633.55	4091611.15
DA.11	521638.39	4091610.24	DA.12	521640.00	4091609.94
DA.13	521656.66	4091592.97	DA.14	521661.46	4091594.23
DA.15	521666.77	4091613.95	DA.16	521690.29	4091670.37
DA.17	521697.17	4091685.69	DA.18	521703.00	4091693.52
DA.19	521728.07	4091715.12	DA.20	521867.26	4091634.24
DA.21	521984.08	4091585.06	DA.22	521852.31	4091643.09
DA.23	521988.18	4091582.64	DA.24	521990.08	4091556.91
DA.25	521982.11	4091537.85	DA.26	521972.19	4091514.11
DA.27	521973.73	4091507.88	DA.28	521979.60	4091503.03
DA.29	522000.02	4091486.18	DA.30	522008.86	4091478.88
DA.31	522002.68	4091471.02	DA.32	522032.91	4091445.07
DA.33	522026.78	4091438.18	DA.34	522034.47	4091431.81
DA.35	522018.52	4091411.36	DA.36	522013.70	4091411.44
DA.37	522008.14	4091419.09	DA.38	521981.63	4091444.22
DA.39	522048.30	4091446.33	DA.40	522086.24	4091415.01
DA.41	522092.79	4091412.95	DA.42	522115.16	4091413.71
DA.43	522091.91	4091399.91	DA.44	522091.05	4091315.85
DA.45	522064.65	4091312.35	DA.46	522059.69	4091267.09
DA.47	522053.65	4091261.38	DA.48	521980.68	4091257.47
DA.49	521974.46	4091262.80	DA.50	521967.87	4091328.10
DA.51	521962.81	4091378.29	DA.52	521959.51	4091305.03
DA.53	521945.83	4091368.04	DA.54	521934.95	4091171.90
DA.55	521918.56	4091422.60	DA.56	521879.64	4091444.27
DA.57	521875.00	4091442.38	DA.58	521863.82	4091404.94
DA.59	521858.74	4091401.79	DA.60	521843.21	4091404.48
DA.61	521838.35	4091401.27	DA.62	521834.50	4091384.80
DA.63	521830.32	4091366.94	DA.64	521780.15	4091397.53
DA.65	521763.50	4091421.84	DA.66	521759.35	4091421.62
DA.67	521732.86	4091372.30	DA.68	521733.61	4091369.64
DA.69	521734.42	4091366.76	DA.70	521770.40	4091345.79
DA.71	521771.86	4091340.43	DA.72	521743.78	4091297.82
DA.73	521739.97	4091309.91	DA.74	521734.97	4091342.78
DA.75	521582.41	4091363.79	DA.76	521545.19	4091370.83
DA.78	521520.38	4091360.62	DA.79	521493.42	4091384.38
DA.80	521466.33	4091382.77	DA.82	521447.42	4091405.31
DA.83	521431.68	4091435.36	DA.84	521433.31	4091440.85
DA.85	521471.61	4091462.25	DA.86	521463.95	4091527.94
DA.87	521461.65	4091574.14	DA.88	521463.38	4091602.90

----- Düzenleme Sınırı
----- Kadastral Parsel Sınırları
----- Parselasyon

DÜZENLEYEN

UYGUNDUR
BELEDİYE

KONTROL EDEN

ONAYLAYAN

ADI SOYADI

TARİH

İMZA

Niyazi ÖZMEN
Hatırlı
04/08/2018